


EDIFICIO JARDINES DE TOLEDO

C/. TOLEDO esquina C/. LEONCIO ROJAS (GETAFE)

PROMOTORA CONSTRUCTORA INMOBILIARIA PROMOGONSA

C/. MOSTOLES Nº 58 FUENLABRADA TLF. 916978013 FAX 916098329 www.grupogonzalezgervaso.com ventas@grupogonzalezgervaso.com

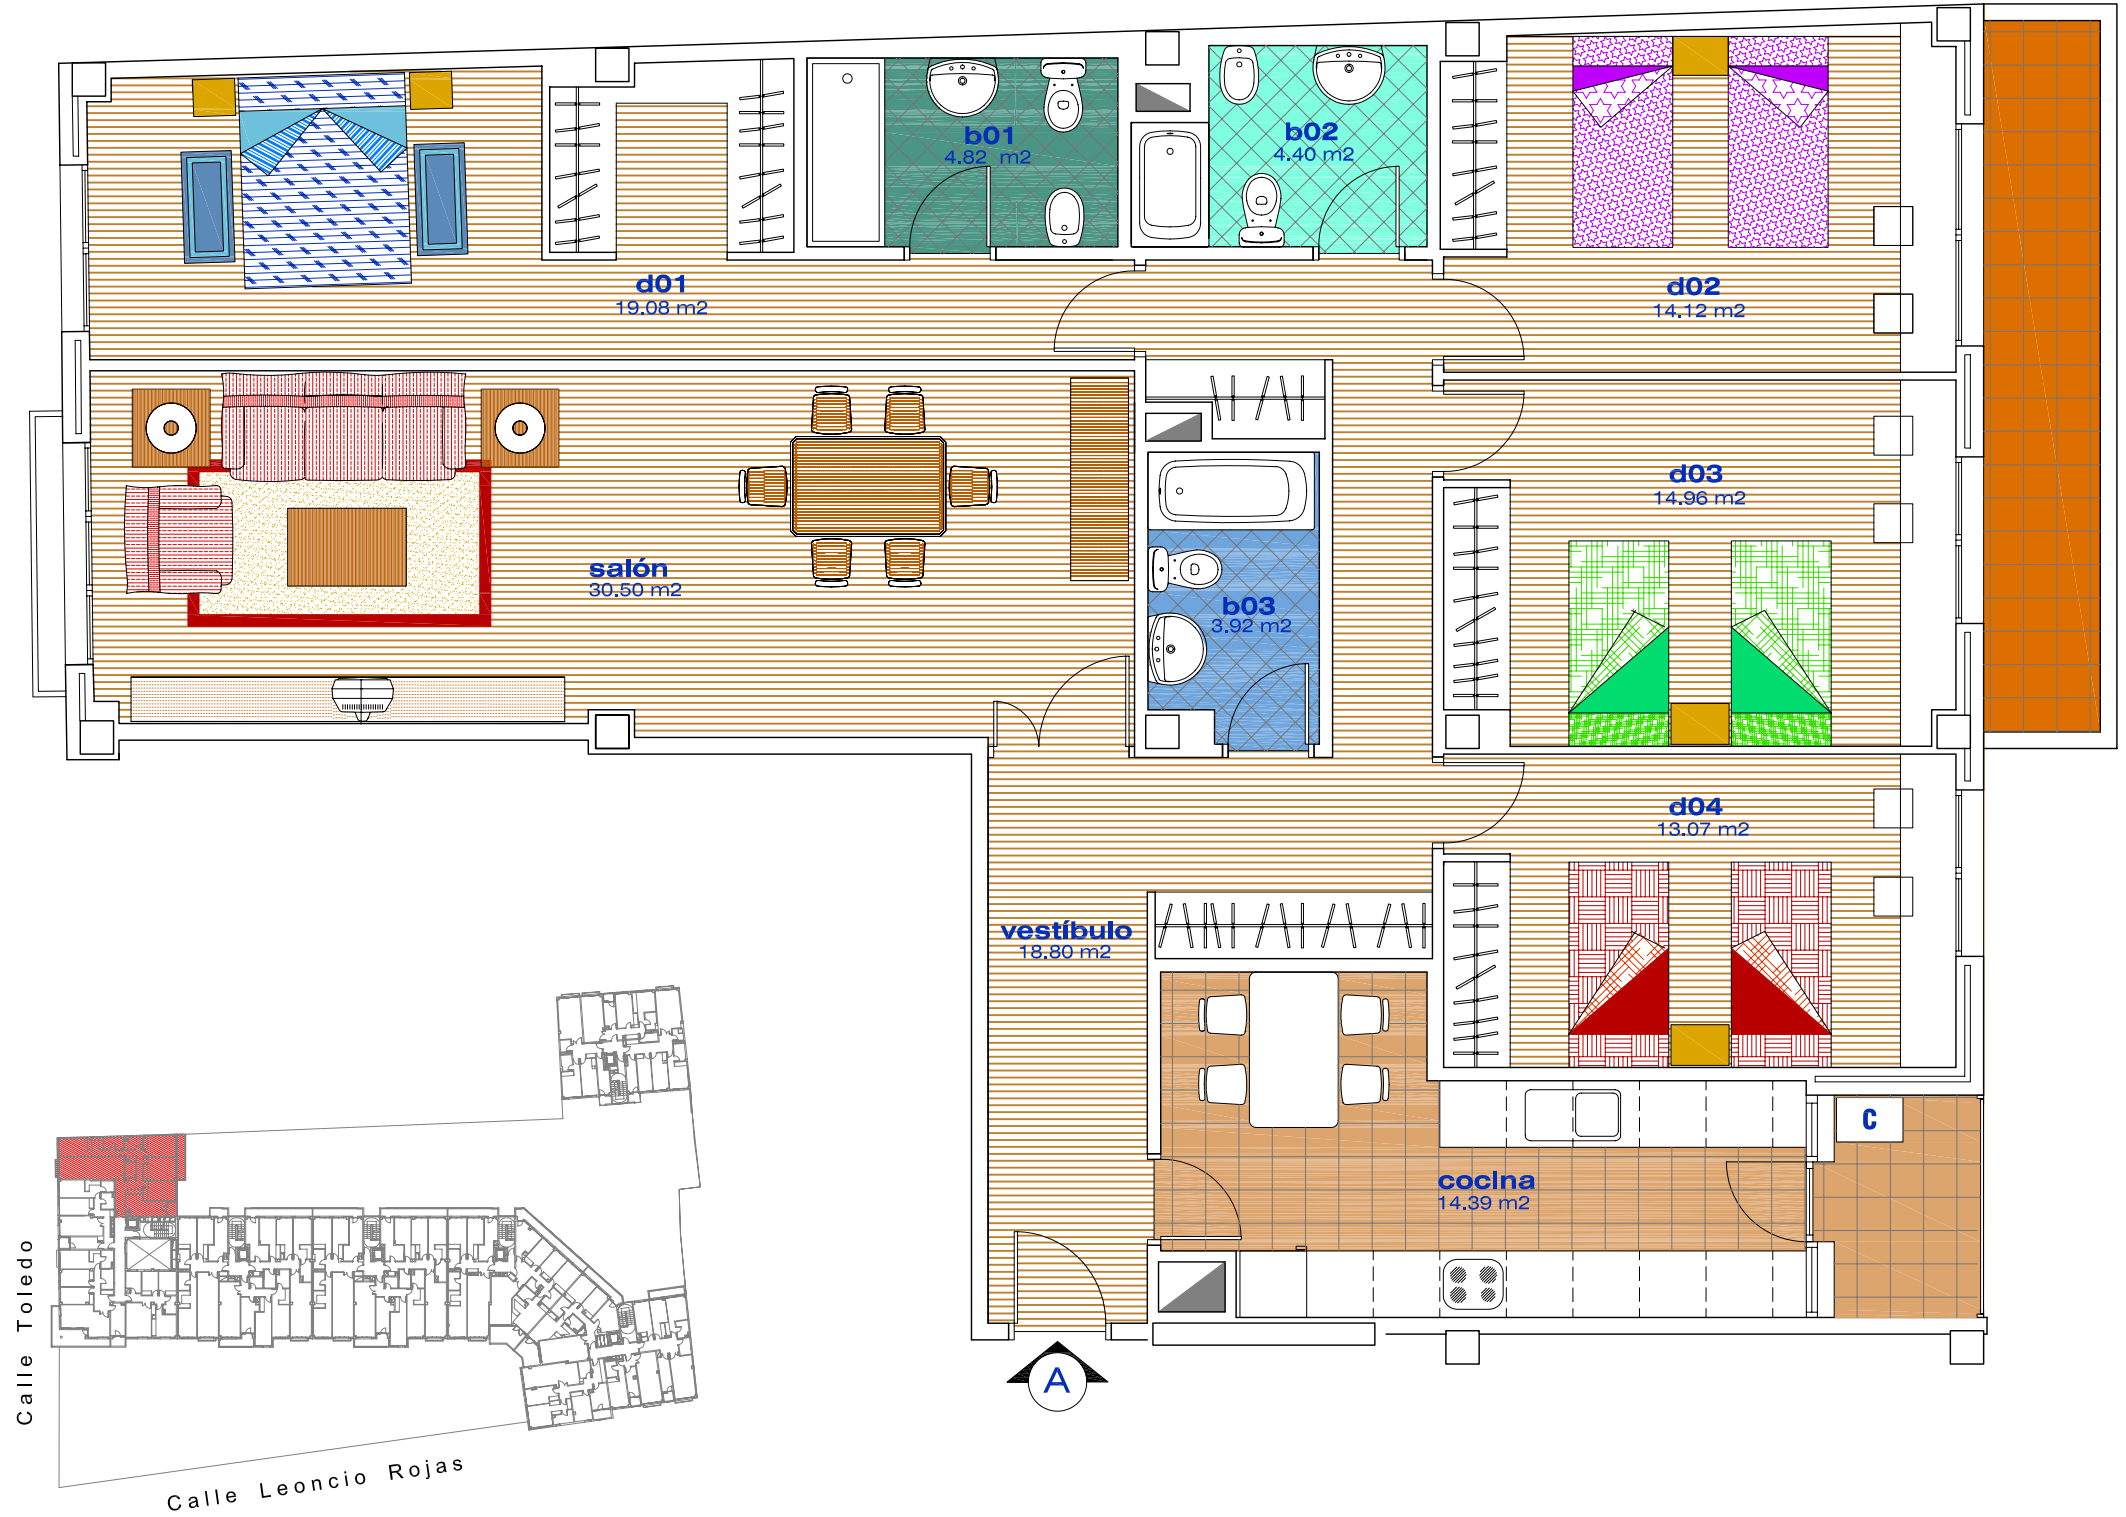

Superficie Construida Vivienda	180.76 m ²
Sup. Construida Terrazas	10.97 m ²
Sup. Total	191.73 m²

PORTAL _____ ESCALERA _____ PLANTA _____ LETRA _____

Este plano no es contractual y por tanto es susceptible de modificación por cuestiones técnicas o decisiones de la Dirección Facultativa