



EDIFICIO JARDINES DE TOLEDO

C/. TOLEDO esquina C/. LEONCIO ROJAS

(GETAFE)

PROMOTORA CONSTRUCTORA INMOBILIARIA PROMOGONSA

C/. MOSTOLES Nº 58 FUENLABRADA TLF. 916978013 FAX 916098329 www.grupogonzalezgervaso.com ventas@grupogonzalezgervaso.com

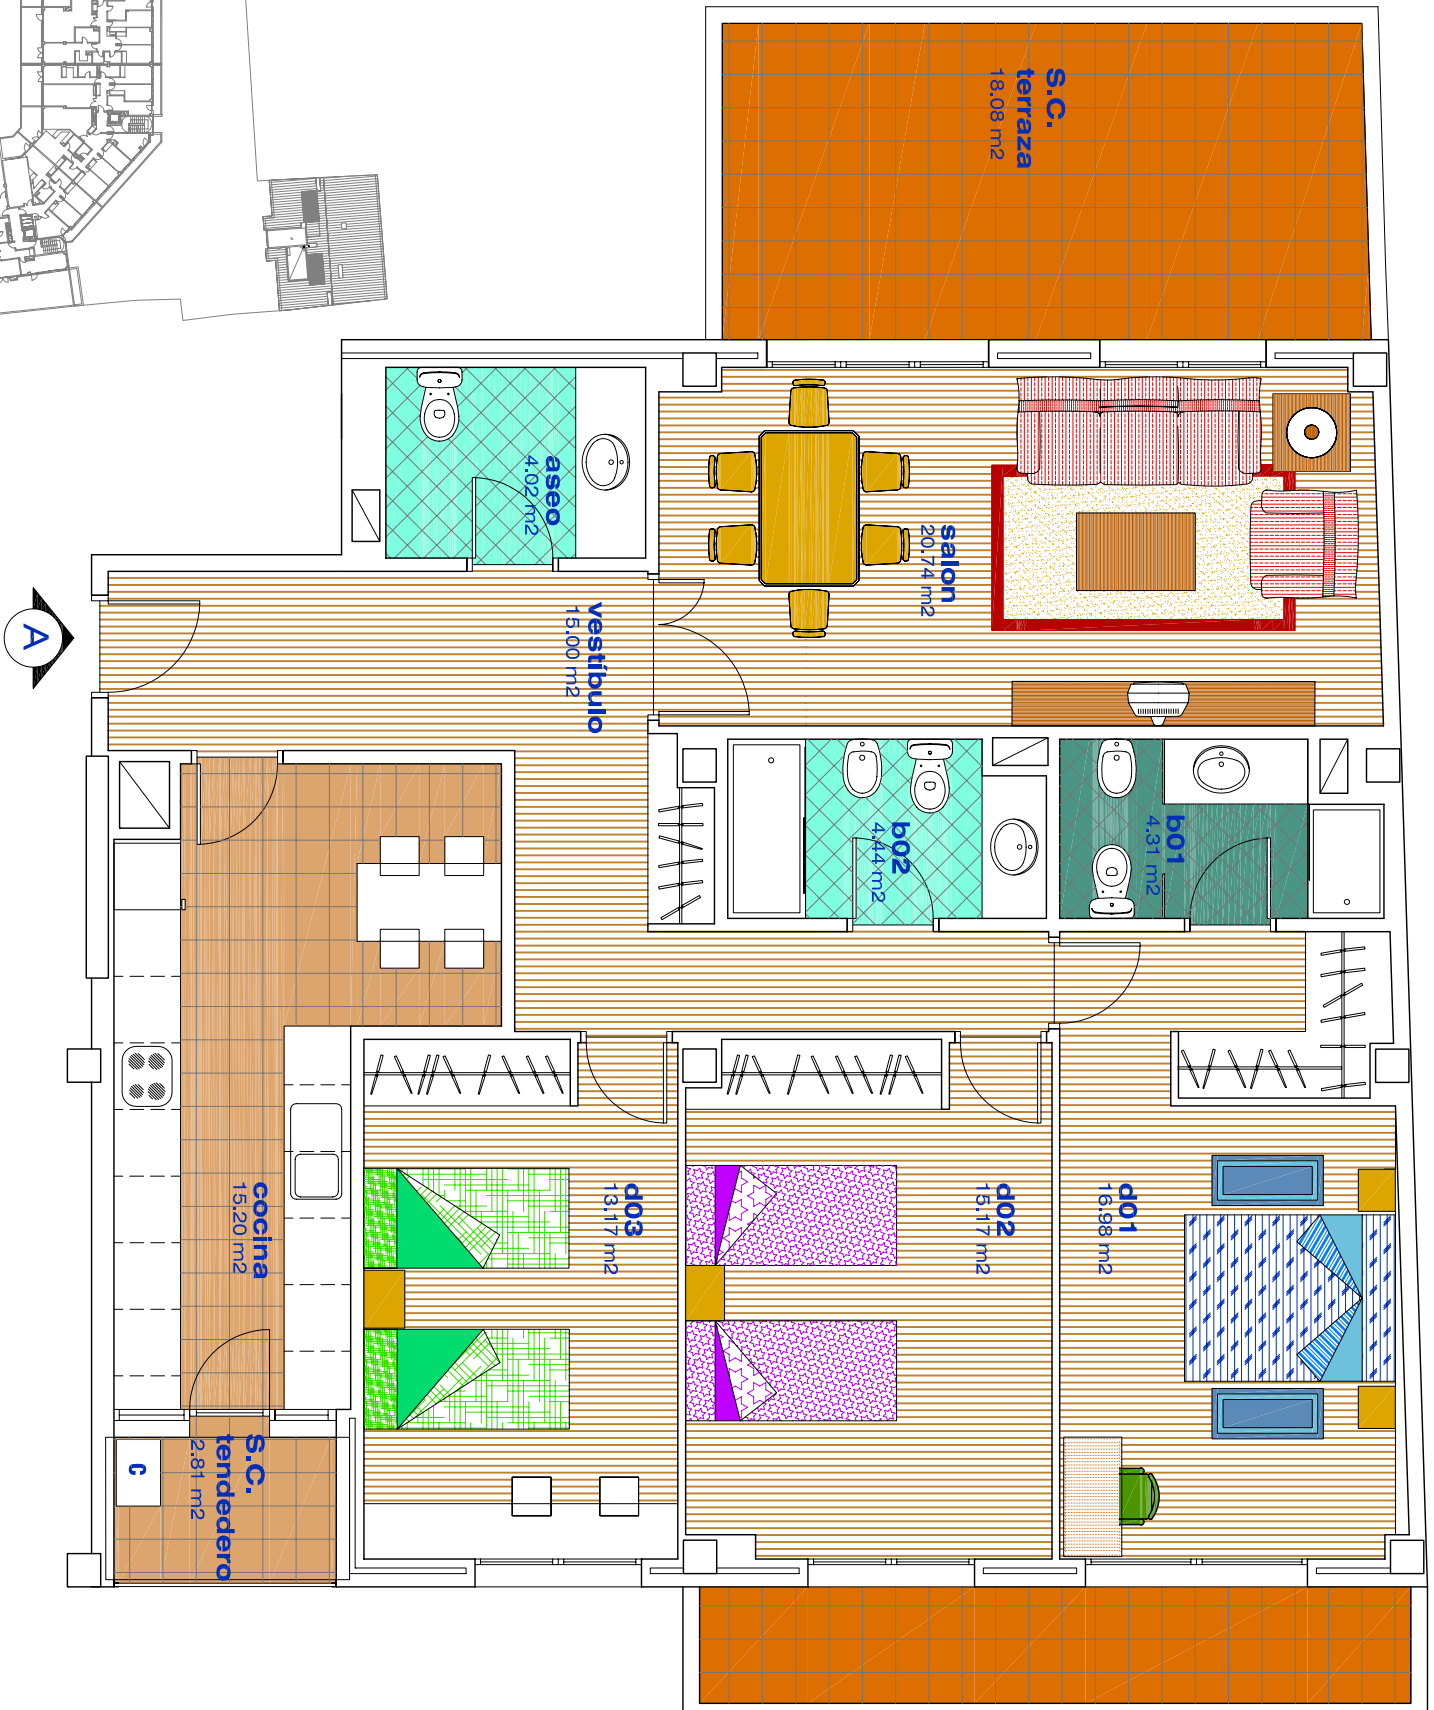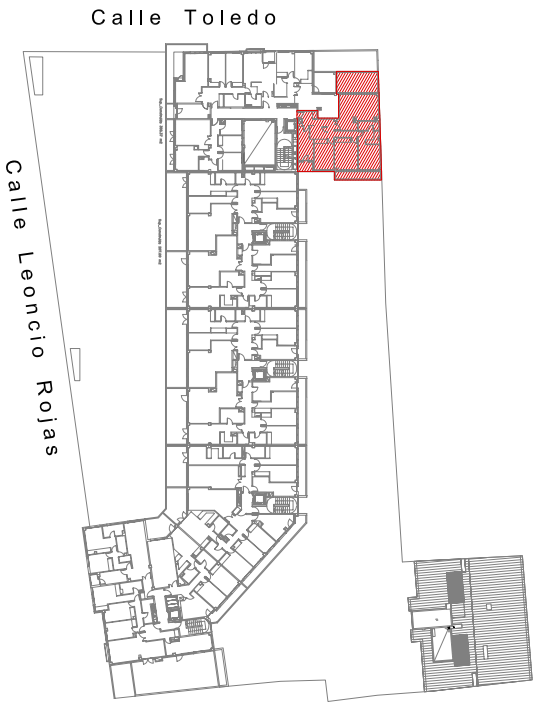

Superficie Construida Vivienda	142.72 m ²
Sup. Construida Terrazas	28.93 m ²
Sup. Total	171.65 m²

PORTAL

ESCALERA

PLANTA

LETRA

Este plano no es contractual y por tanto es susceptible de modificación por cuestiones técnicas o decisiones de la Dirección Facultativa