



EDIFICIO JARDINES DE TOLEDO

C/. TOLEDO esquina C/. LEONCIO ROJAS

(GETAFE)

PROMOTORA CONSTRUCTORA INMOBILIARIA PROMOGONSA

C/. MOSTOLES Nº 58 FUENLABRADA TLF. 916978013 FAX 916098329 www.grupogonzalezgervaso.com ventas@grupogonzalezgervaso.com

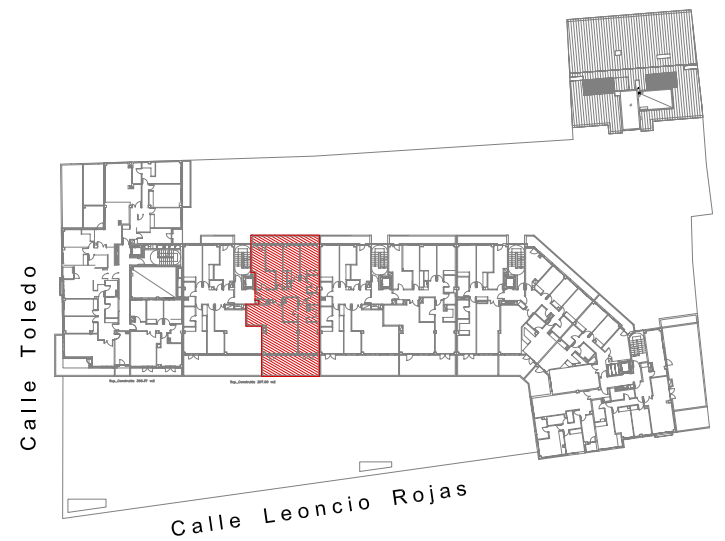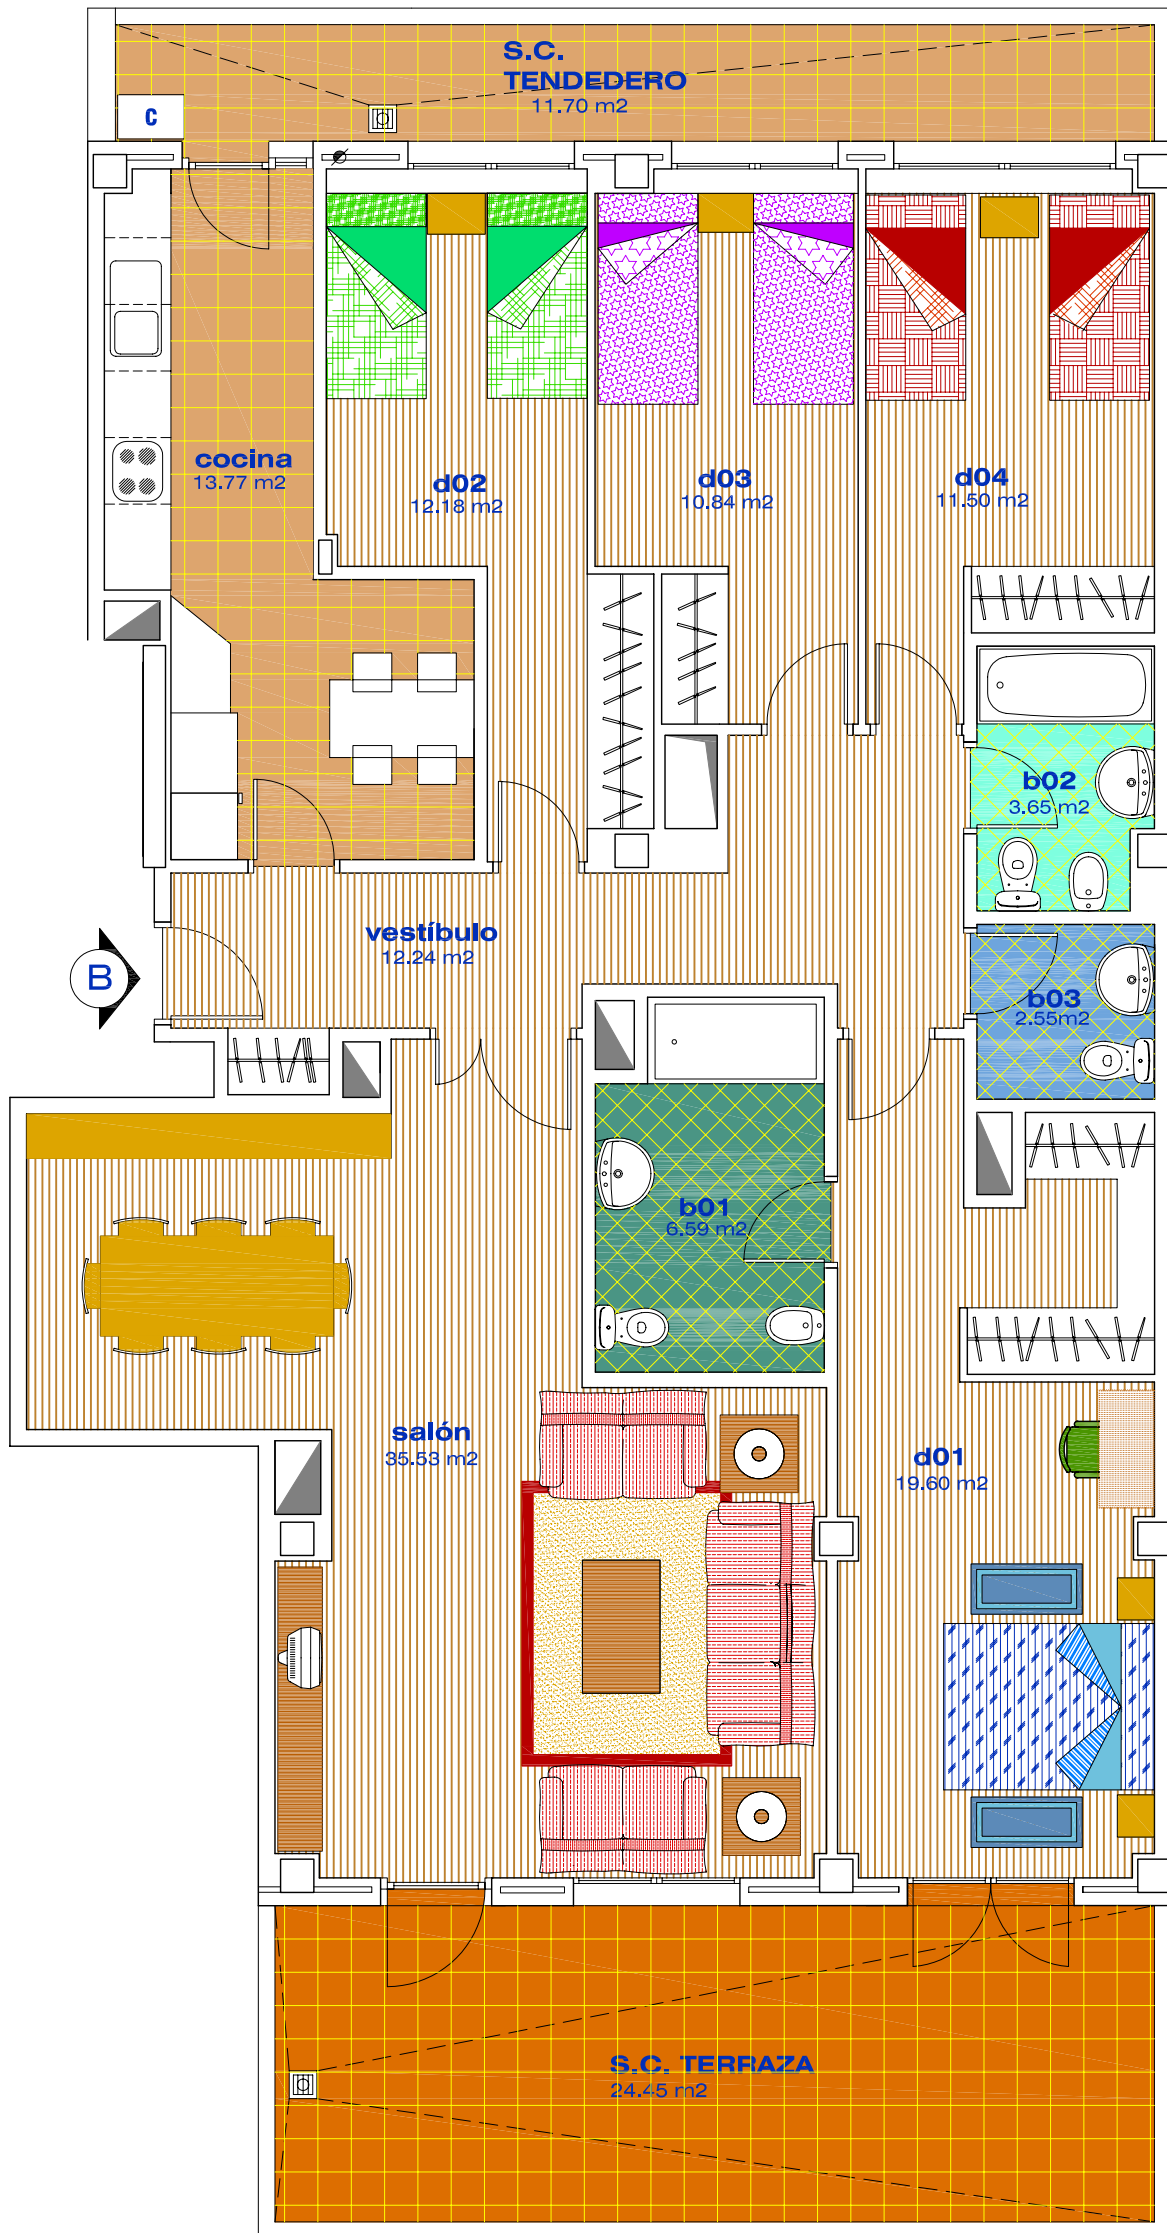

Superficie Construida Vivienda	162.10 m ²
Sup. Construida Terrazas	36.15 m ²
Sup. Total	198.25 m²

PORTAL _____ ESCALERA _____ PLANTA _____ LETRA _____

Este plano no es contractual y por tanto es susceptible de modificación por cuestiones técnicas o decisiones de la Dirección Facultativa