



EDIFICIO JARDINES DE TOLEDO

C/. TOLEDO esquina C/. LEONCIO ROJAS

(GETAFE)

PROMOTORA CONSTRUCTORA INMOBILIARIA PROMOGONSA

C/. MOSTOLES Nº 58 FUENLABRADA TLF. 916978013 FAX 916098329 www.grupogonzalezgervaso.com ventas@grupogonzalezgervaso.com

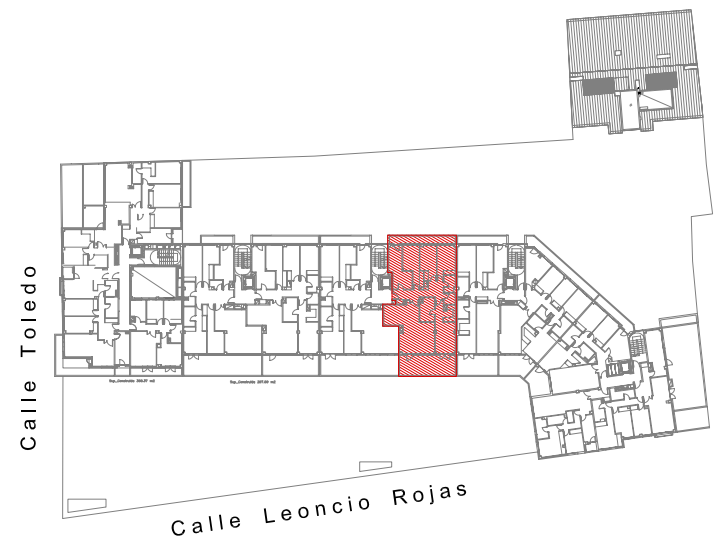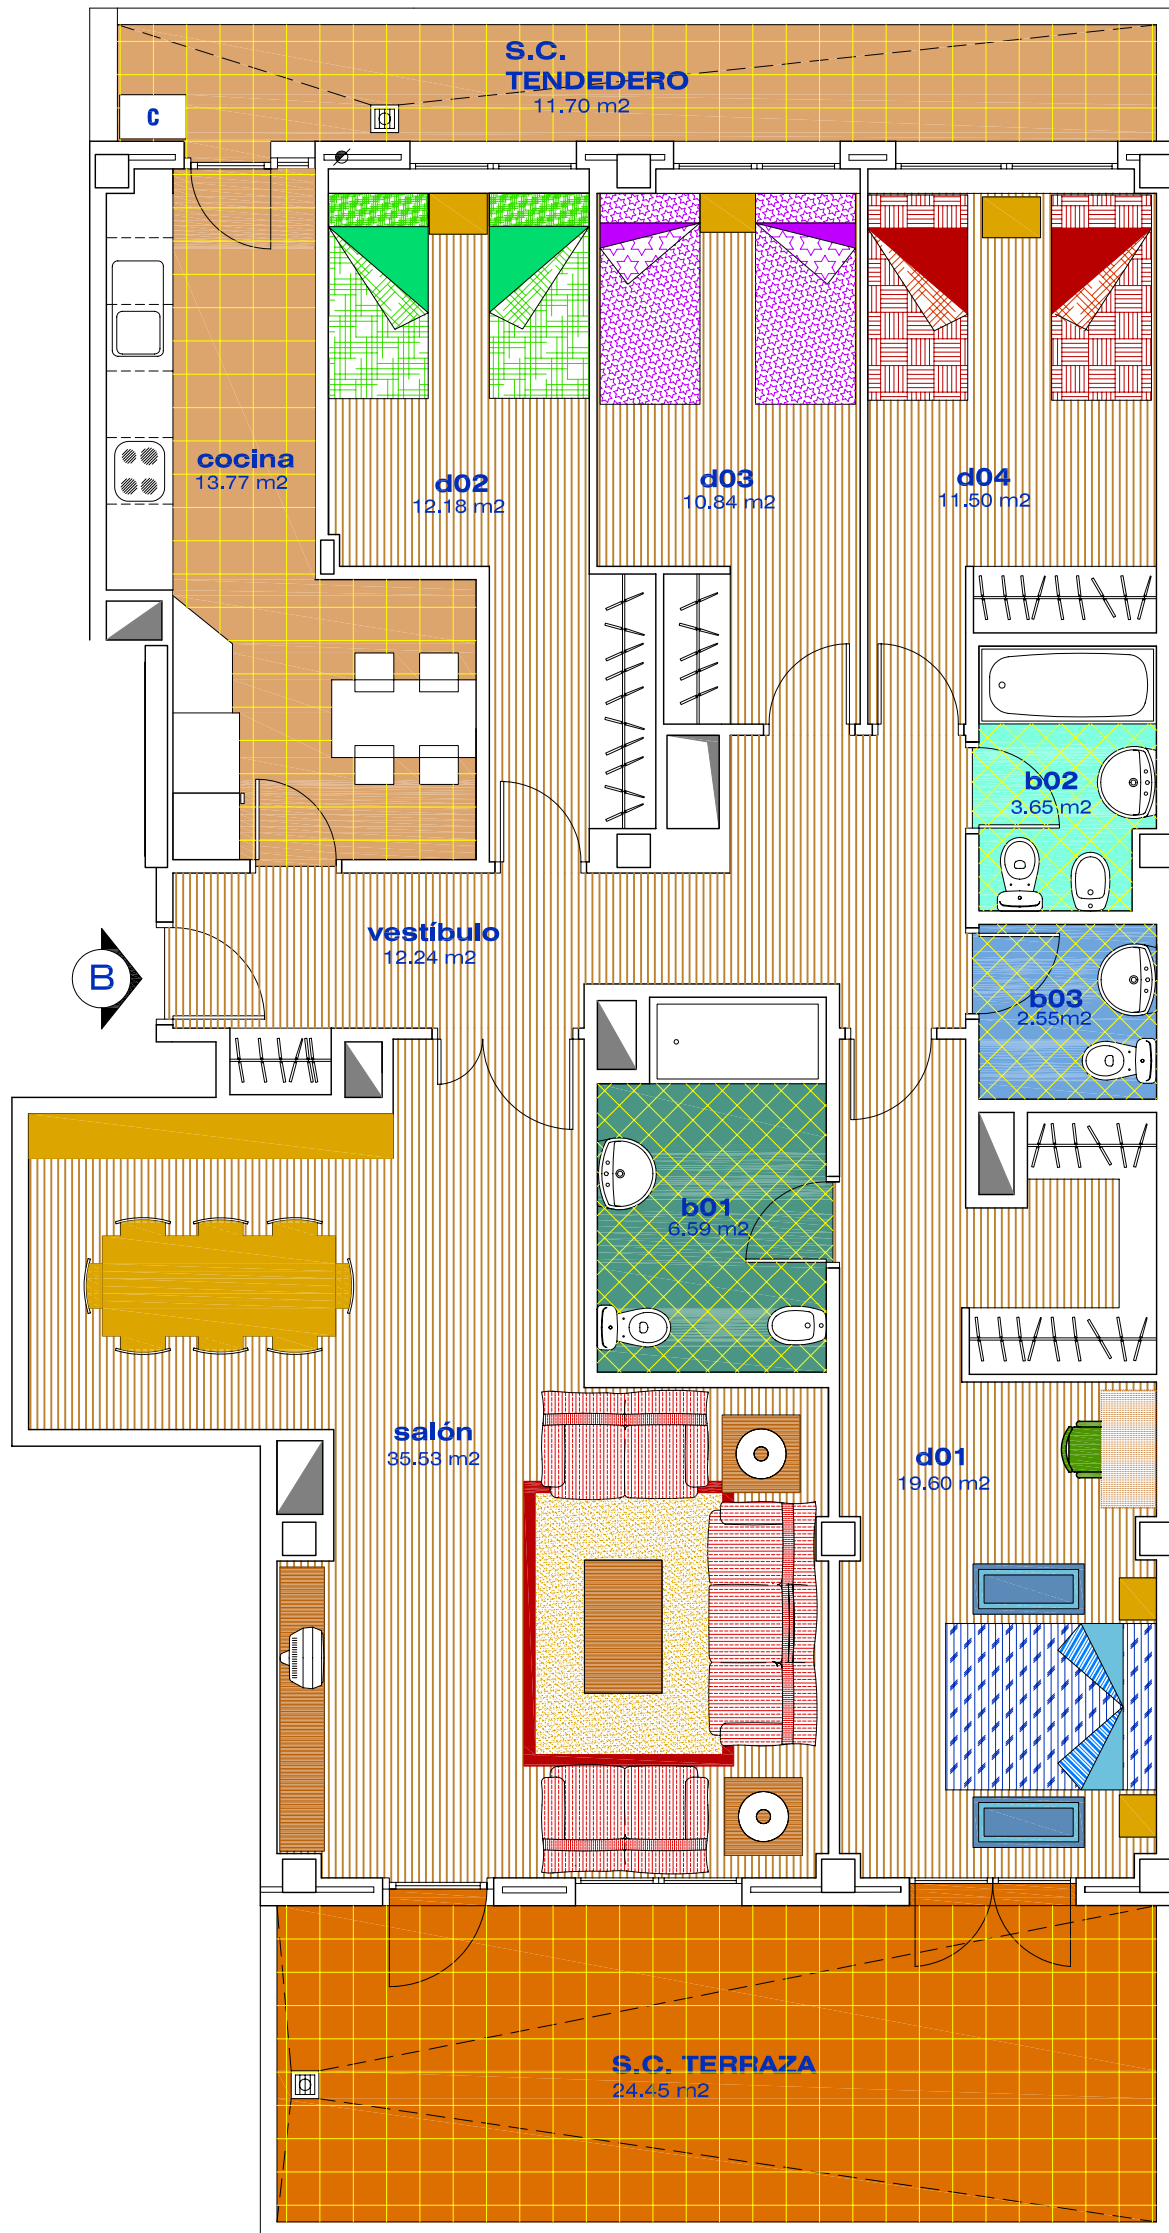

| | |
|--------------------------------|-----------------------------|
| Superficie Construida Vivienda | 162.36 m ² |
| Sup. Construida Terrazas | 36.15 m ² |
| Sup. Total | 198.51 m² |

PORTAL _____ ESCALERA _____ PLANTA _____ LETRA _____

Este plano no es contractual y por tanto es susceptible de modificación por cuestiones técnicas o decisiones de la Dirección Facultativa