




# EDIFICIO JARDINES DE TOLEDO

C/. TOLEDO esquina C/. LEONCIO ROJAS

(GETAFE)

**PROMOTORA CONSTRUCTORA INMOBILIARIA PROMOGONSA**

C/. MOSTOLES Nº 58 FUENLABRADA TLF. 916978013 FAX 916098329 www.grupogonzalezgervaso.com ventas@grupogonzalezgervaso.com

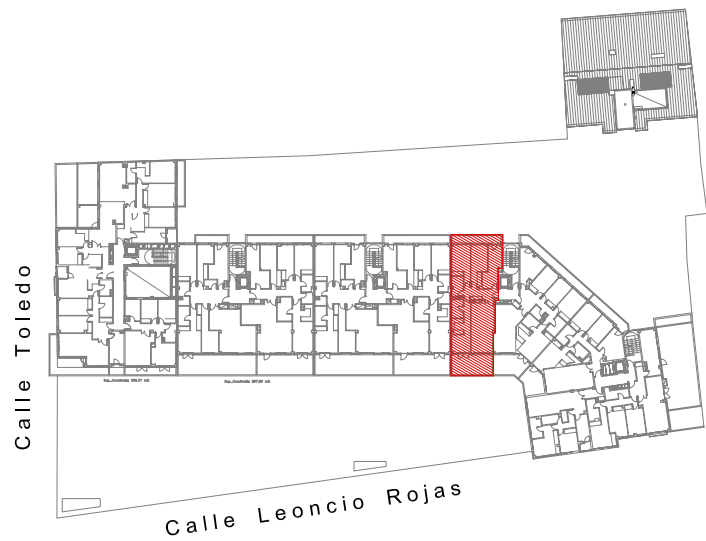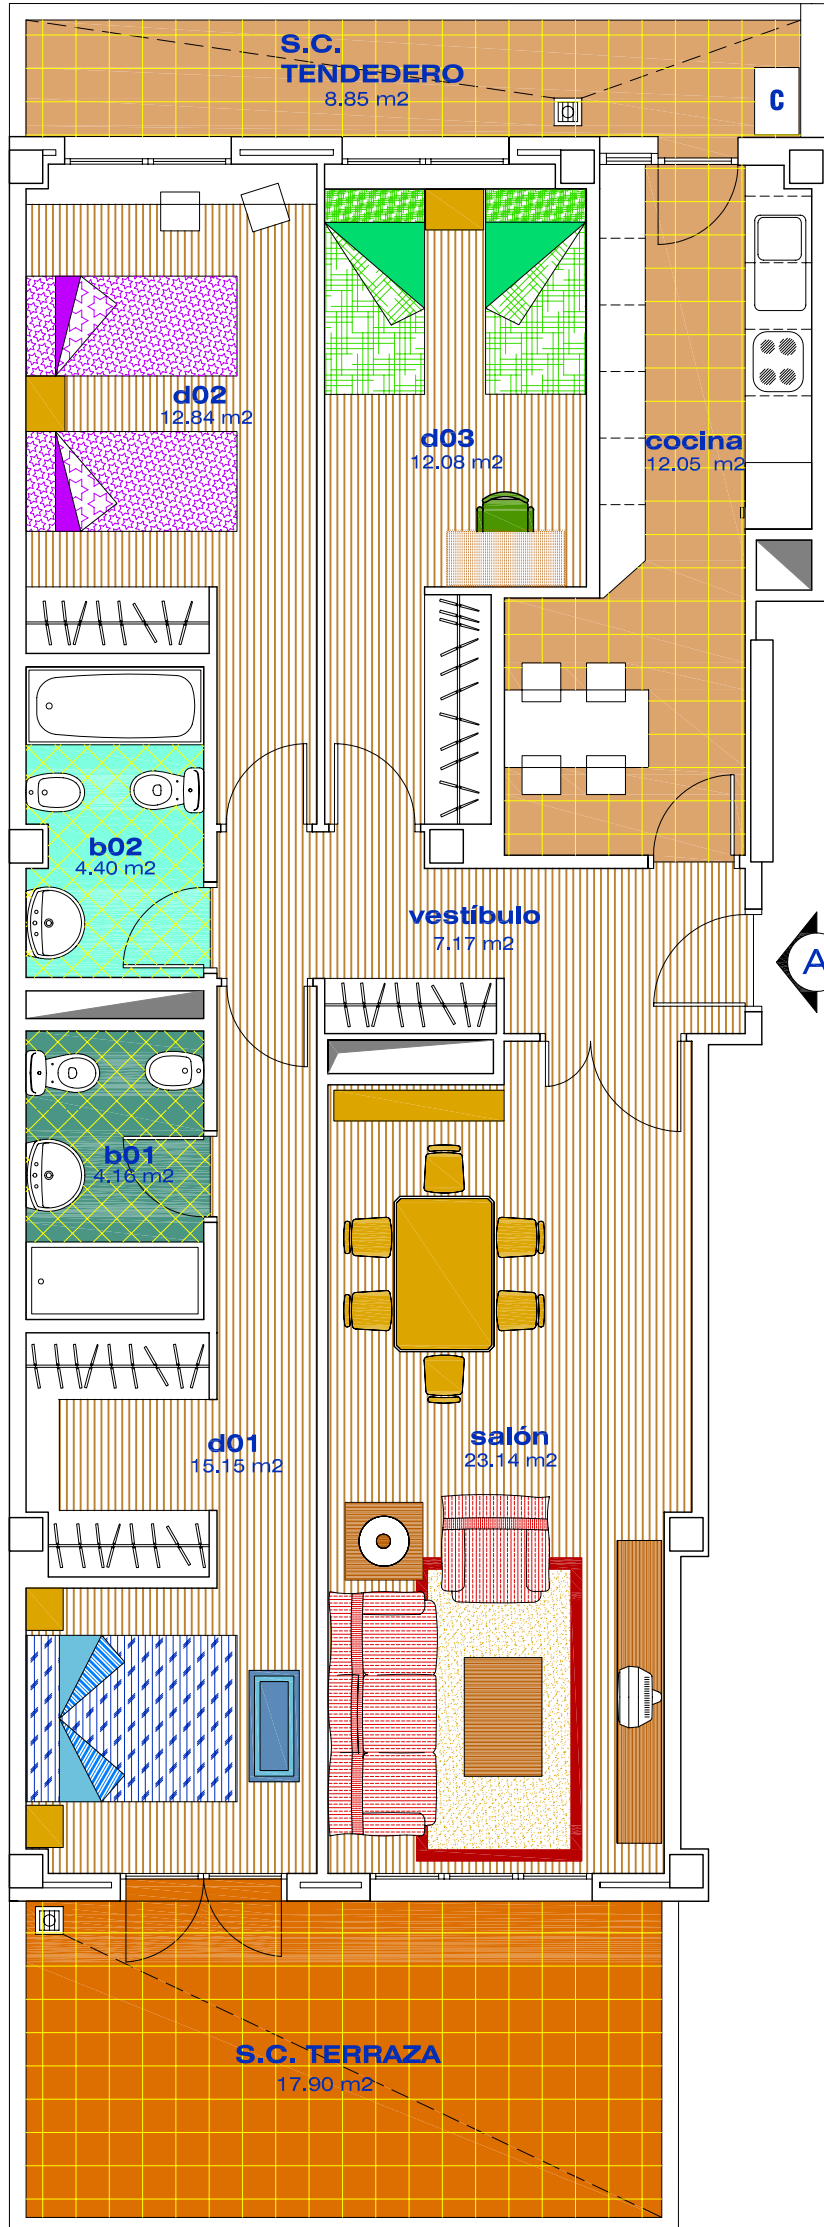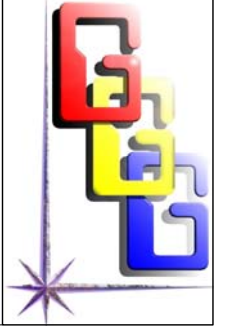

Superficie Construida Vivienda	117.01 m <sup>2</sup>
Sup. Construida Terrazas	26.75 m <sup>2</sup>
<b>Sup. Total</b>	<b>143.76 m<sup>2</sup></b>

PORTAL \_\_\_\_\_ ESCALERA \_\_\_\_\_ PLANTA \_\_\_\_\_ LETRA \_\_\_\_\_

Este plano no es contractual y por tanto es susceptible de modificación por cuestiones técnicas o decisiones de la Dirección Facultativa